


Kantonale Verwaltung
Seetalplatz Emmenbrücke

Flächen-Nr.
6160

Geschoss
Erdgeschoss

Gesamte Nettofläche
137 m²

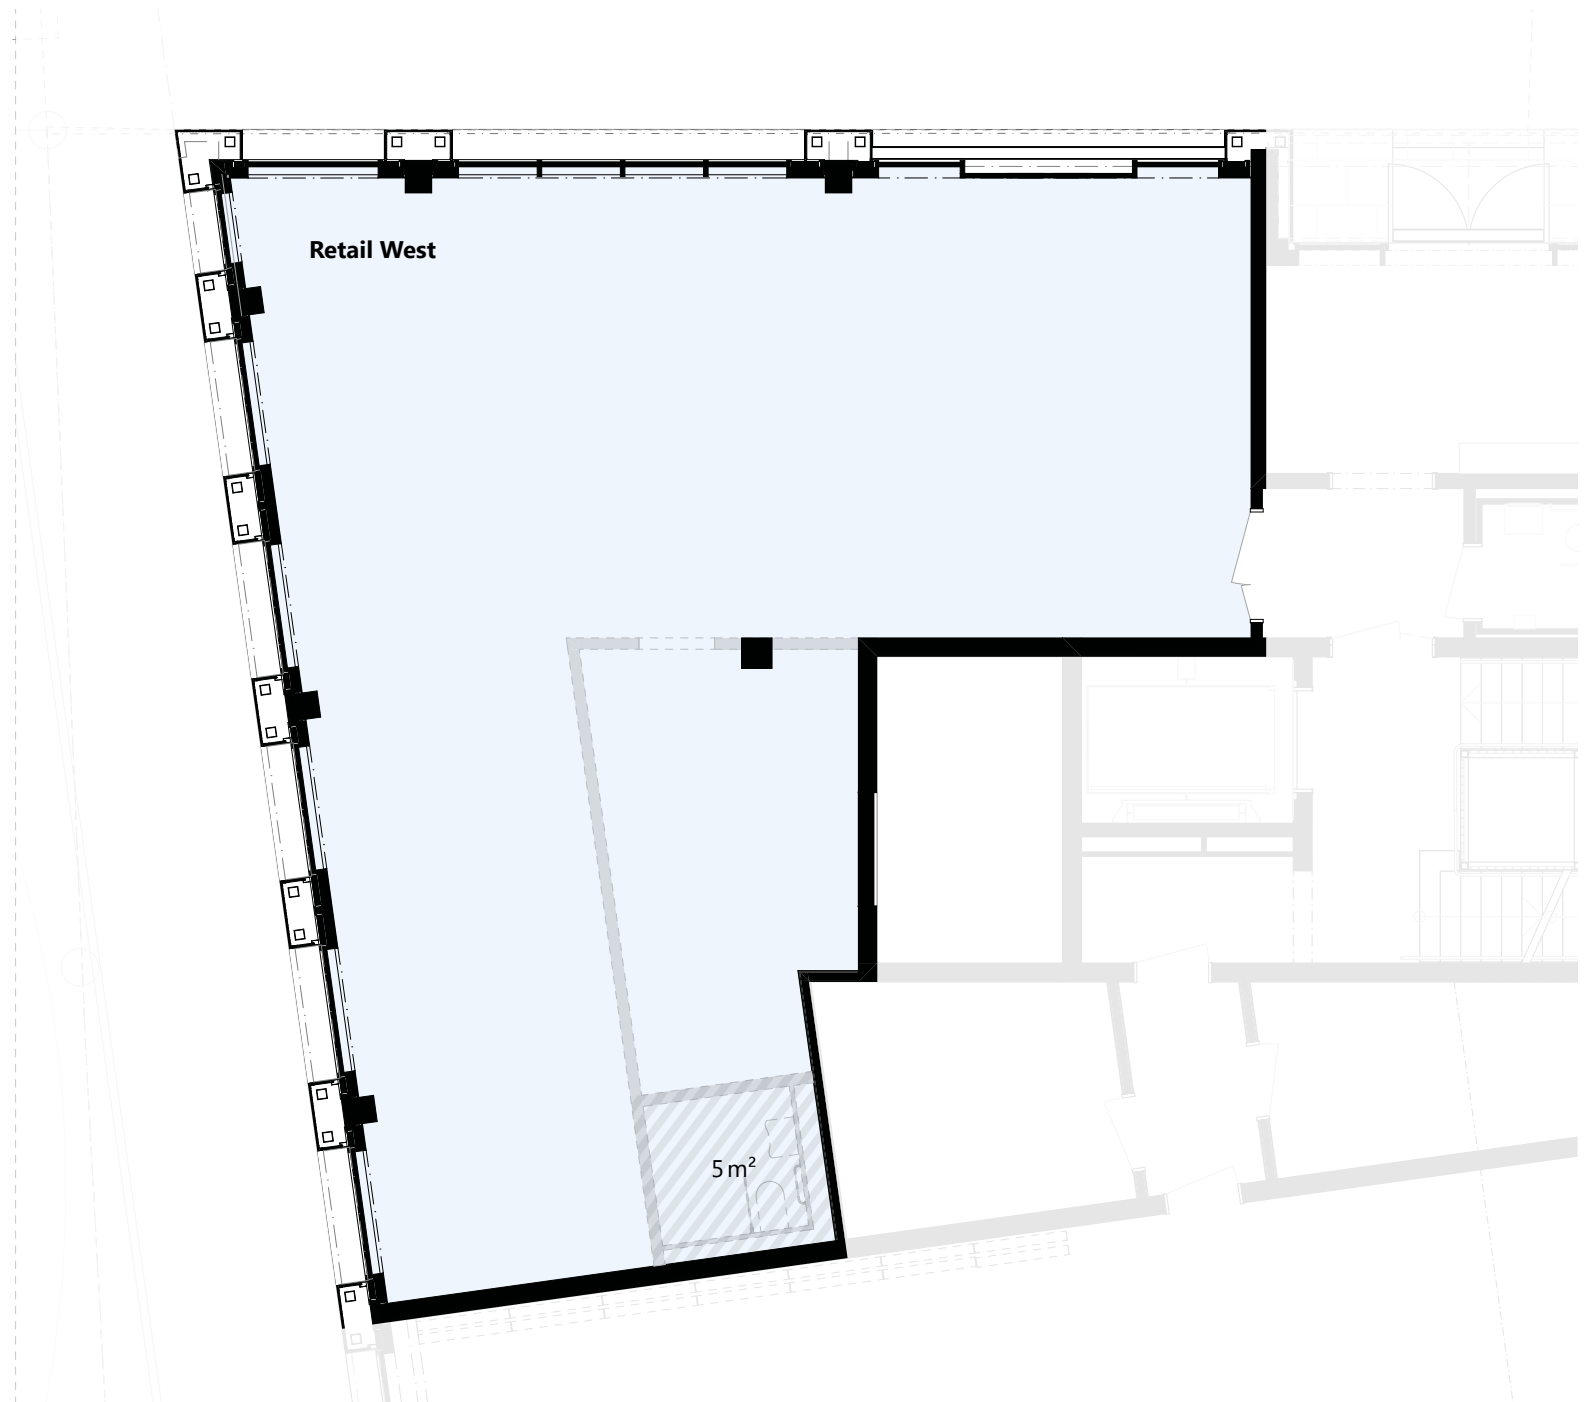

Mietfläche

Mietfläche (optional)

Masstab 1:100
Angaben ohne Gewähr. Änderungen vorbehalten.

0 1 2 3 4 5 m